



Zárt égésterű kondenzációs kazán
koaxiális füstgáz elvezetéssel és
friss levegő beszívással.

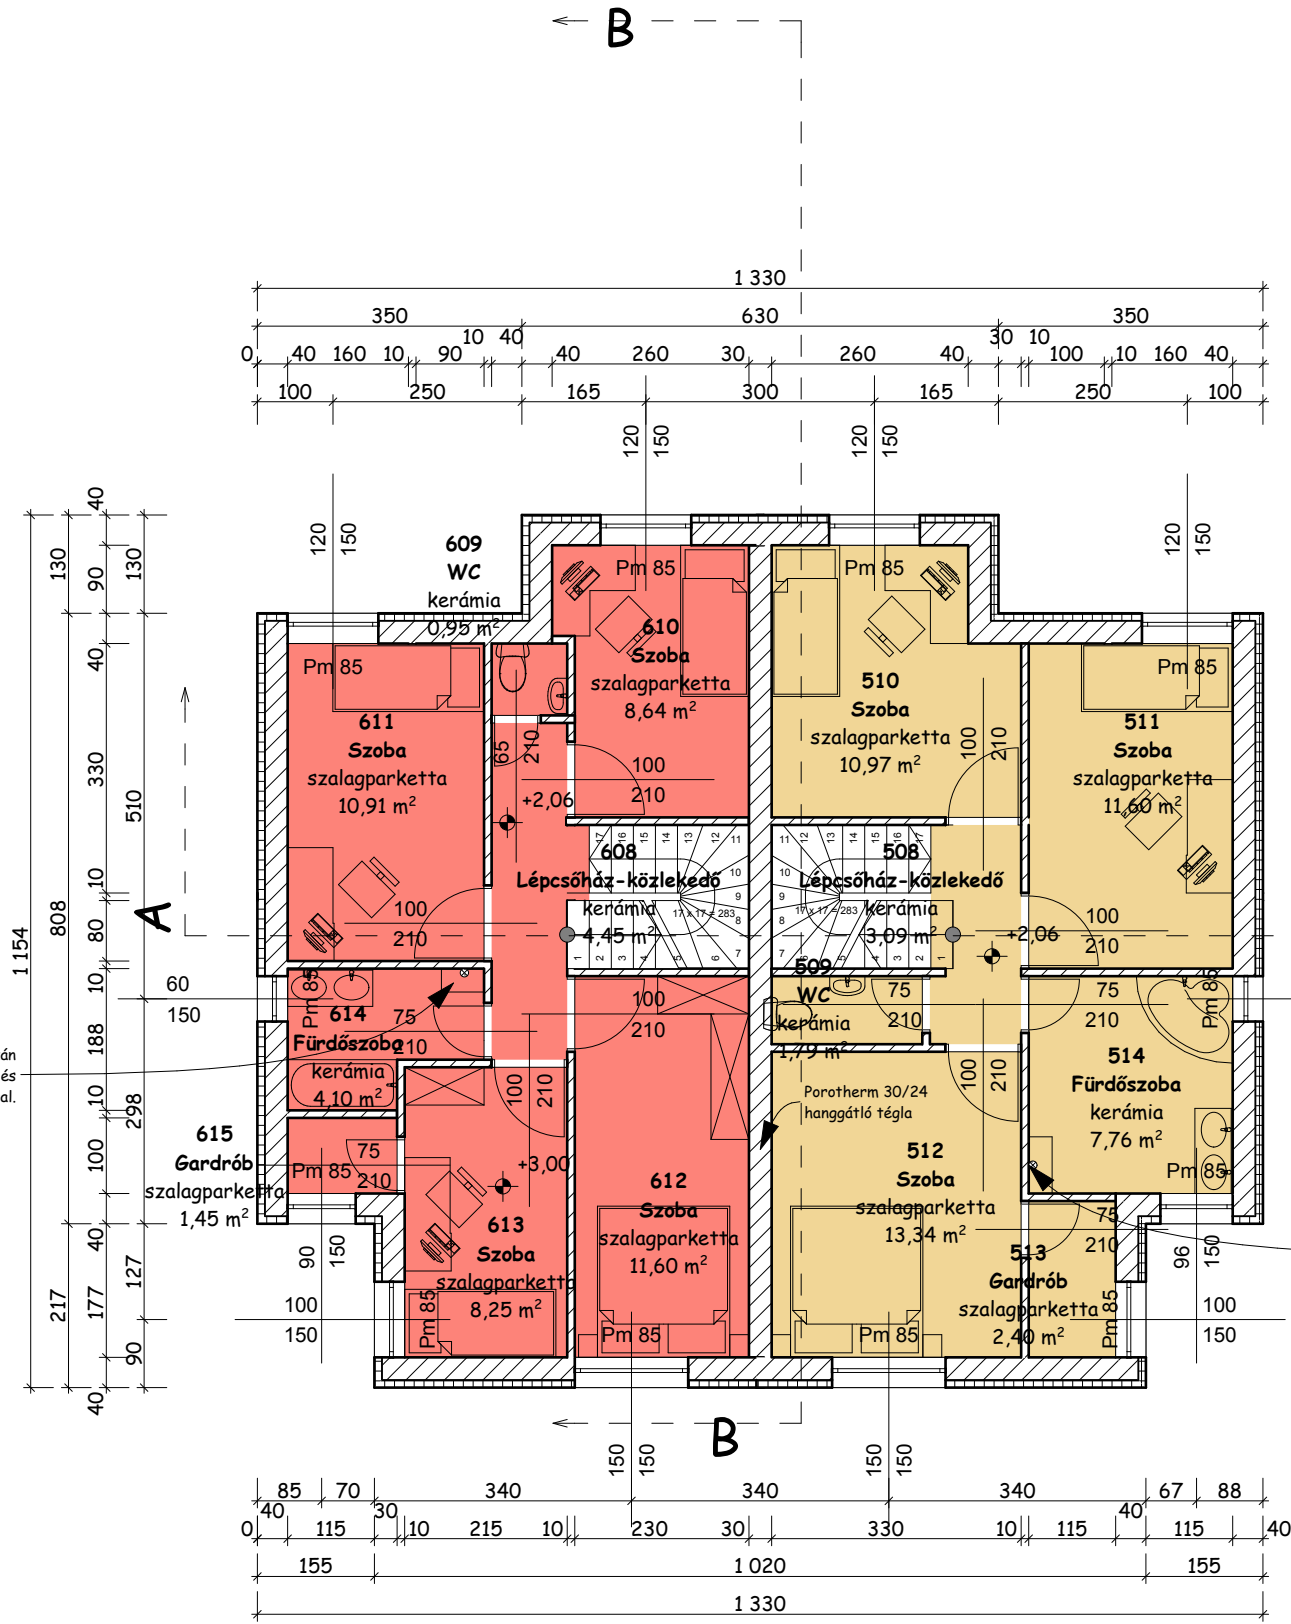

Zárt égésterű kondenzációs kazán
koaxiális füstgáz elvezetéssel és
friss levegő beszívással.

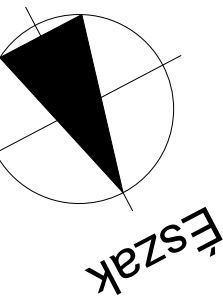

2 lakást tartalmazó épület
KIVITTELI TERVE

Megrendelő: SISZI BAU KFT.
9400 Sopron, Ravaszd utca 52.

Építés helye: Sopron, Hosszú utca 16.

Tervező: Kóczán Zoltán okl. építőmérnök,
Sopron, Rákosi út 33. mobil: 06/306520-8265
koczan.zoltan@gmail.com

5349/123 hrsz

2016. június

Helyiséglista			
6. sz. lakás			
E. Előlépcső	kerámia	2,64 m ²	
T. Terasz	kerámia	9,95 m ²	
601. Szélfogó	kerámia	4,00 m ²	
602. Nappali	sz.parketta	16,97 m ²	
603. Lépcsőház	kerámia	5,50 m ²	
604. Kamra	kerámia	2,50 m ²	
605. Konyha	kerámia	10,03 m ²	
606. WC	kerámia	2,50 m ²	
607. Garázs	kerámia	14,06 m ²	
608. Lépcsőh.-Közl.	kerámia	4,45 m ²	
609. WC	kerámia	0,95 m ²	
610. Szoba	sz.parketta	8,64 m ²	
611. Szoba	sz.parketta	10,91 m ²	
612. Szoba	sz.parketta	11,60 m ²	
613. Szoba	sz.parketta	8,25 m ²	
614. Füredőszoba	kerámia	5,99 m ²	
615. Gardrób	sz.parketta	1,45 m ²	
Összesen (terasz és előlépcső nélkül):		107,80 m²	

Helyiséglista			
5. sz. lakás			
E. Előlépcső	kerámia	2,64 m ²	
T. Terasz	kerámia	9,95 m ²	
501. Szélfogó	kerámia	4,00 m ²	
502. Nappali	sz.parketta	16,97 m ²	
503. Lépcsőház	kerámia	5,50 m ²	
504. Kamra	kerámia	2,50 m ²	
505. Konyha	kerámia	10,03 m ²	
506. WC	kerámia	2,50 m ²	
507. Garázs	kerámia	14,06 m ²	
508. Lépcsőh.-Közl.	kerámia	3,09 m ²	
509. WC	kerámia	1,79 m ²	
510. Szoba	sz.parketta	10,97 m ²	
511. Szoba	sz.parketta	11,60 m ²	
512. Szoba	sz.parketta	13,34 m ²	
513. Gardrób	sz.parketta	2,40 m ²	
514. Füredőszoba	kerámia	7,76 m ²	
Összesen (terasz és előlépcső nélkül):		106,51 m²	